


凡 例	
	枠組足場 (1219, 914, 610)
	単管トラット足場
	単管脚き足場
	型つなぎ取付位置
	継ぎ脚き足場板 (継ぎ固定)
	固定板 (A-3055S)
	間隔スチツプ (間隔寸法300以下)
	間隔板 (間隔寸法30~100)
	渡り


特記事項
建材、特記なき限りJISを使用する
型つなぎは5フロア以上毎に設置する (型つなぎ+ラッセルネット)
水平面は5フロア以内毎に設置する (型つなぎ+ラッセルネット)
特記なき場合は、外周養生はラッセルネット張りとする
平面図のVは型つなぎを示す

<積載荷重>	
枠組足場: W=1219	
積載荷重: 500kg/スパン	
枠組足場: W=914	
積載荷重: 370kg/スパン	
枠組足場: W=610	
積載荷重: 250kg/スパン	
ラッセルネット間隔	
積載荷重: 150kg/スパン	
単管脚き足場	
積載荷重: 100kg/スパン	


<鋼板使用条件>	
枠組足場	鋼板厚: 500t
W=1219	鋼板厚: 500t
枠組足場	鋼板厚: 500t
W=914	鋼板厚: 240t
枠組足場	鋼板厚: 500t
W=610	鋼板厚: 500t

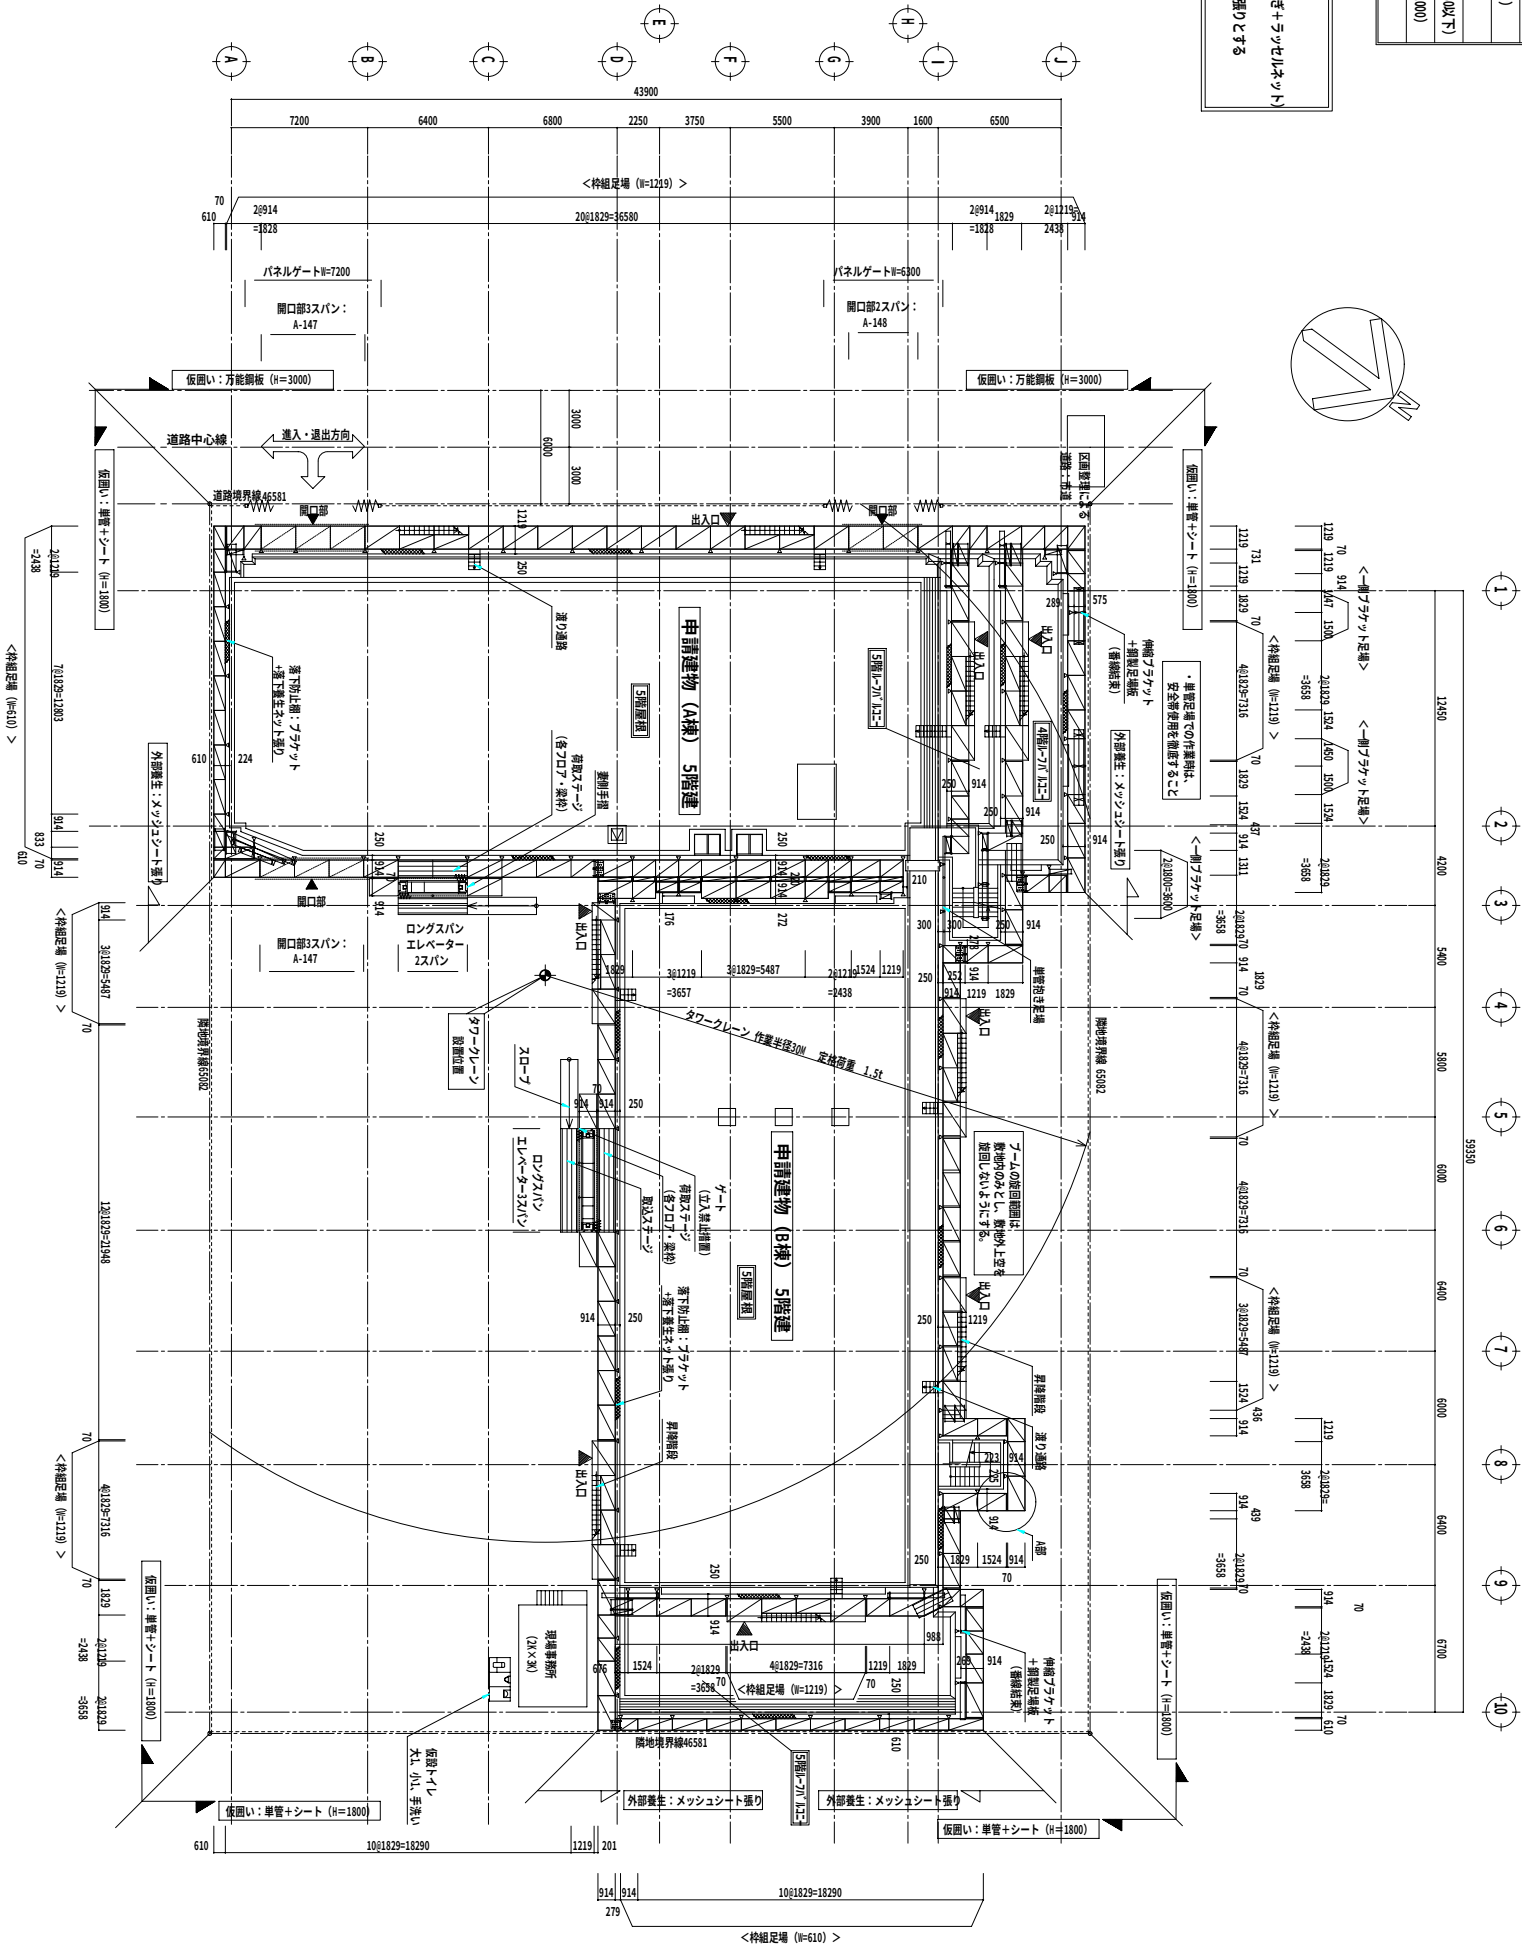

平面図 S=1/200
(A3版 S=1/400)

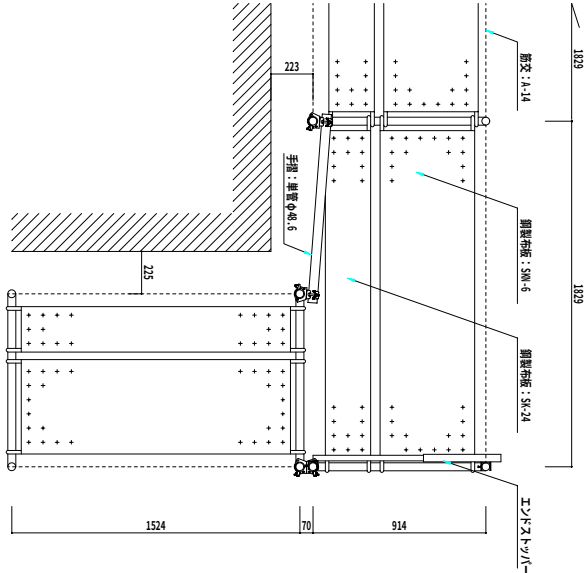

A部コーナー詳細図 S=1/20
(A3版 S=1/40)

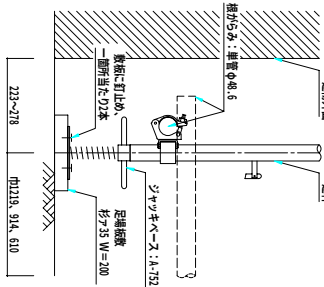

建柱足元詳細図 S=1/10
(A3版 S=1/20)

件名	図面名称	図面番号
作成年月日	外部足場平面図【集合住宅】	
縮尺	1/200	File Name
		PLAN-1.DWG