特記事項

- 建枠は、特記なき限り1219巾を使用する
- 壁つなぎは各フロア1.5スパン毎に設置する
- 落下養生は各フロア毎に設置する（壁つなぎ＋ネット）
- 水平つなぎは5層以内毎に設置する
- 東面：メッシュシート張り
- 北面、西面、南面： 下から9段目は養生シート張り
  10段目より上部はメッシュシート張り
- 立面図の●は壁つなぎを示す

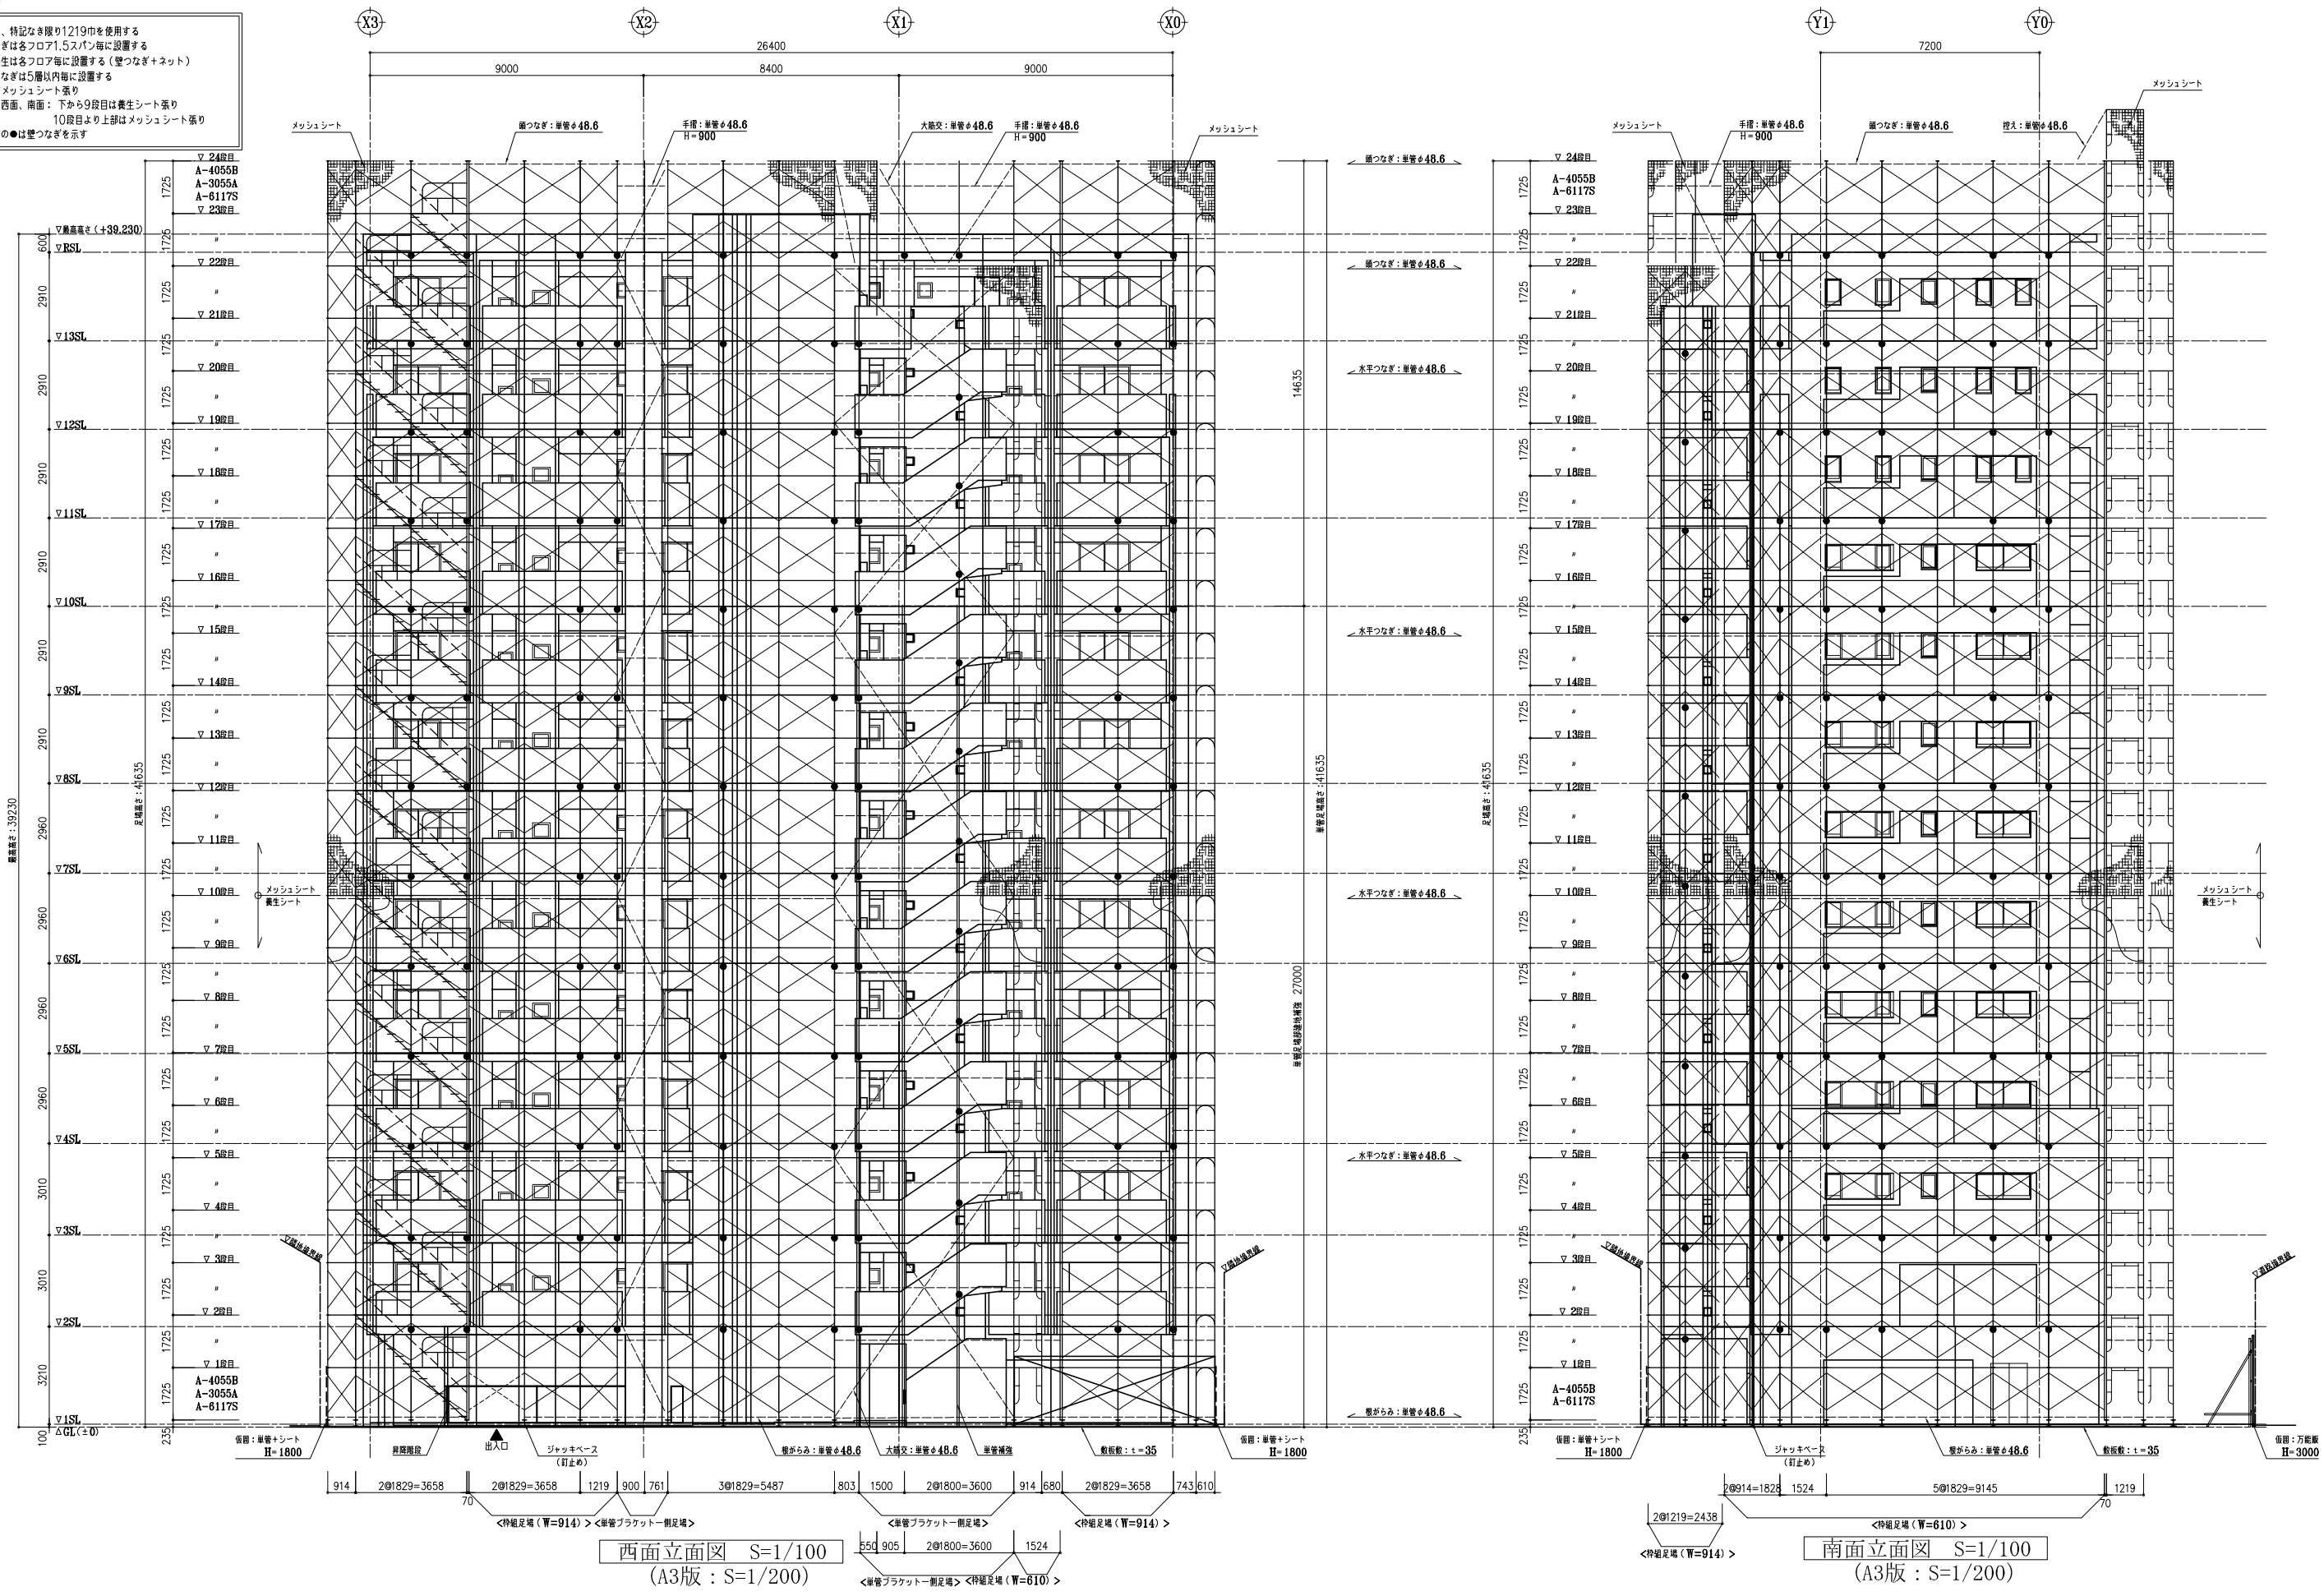

西面立面図　S=1/100
（A3版：S=1/200）

南面立面図　S=1/100
（A3版：S=1/200）

件　名		図面名称	外部足場計画図【3】
作成年月日		縮　尺	図示
		図面番号	
		File Name	