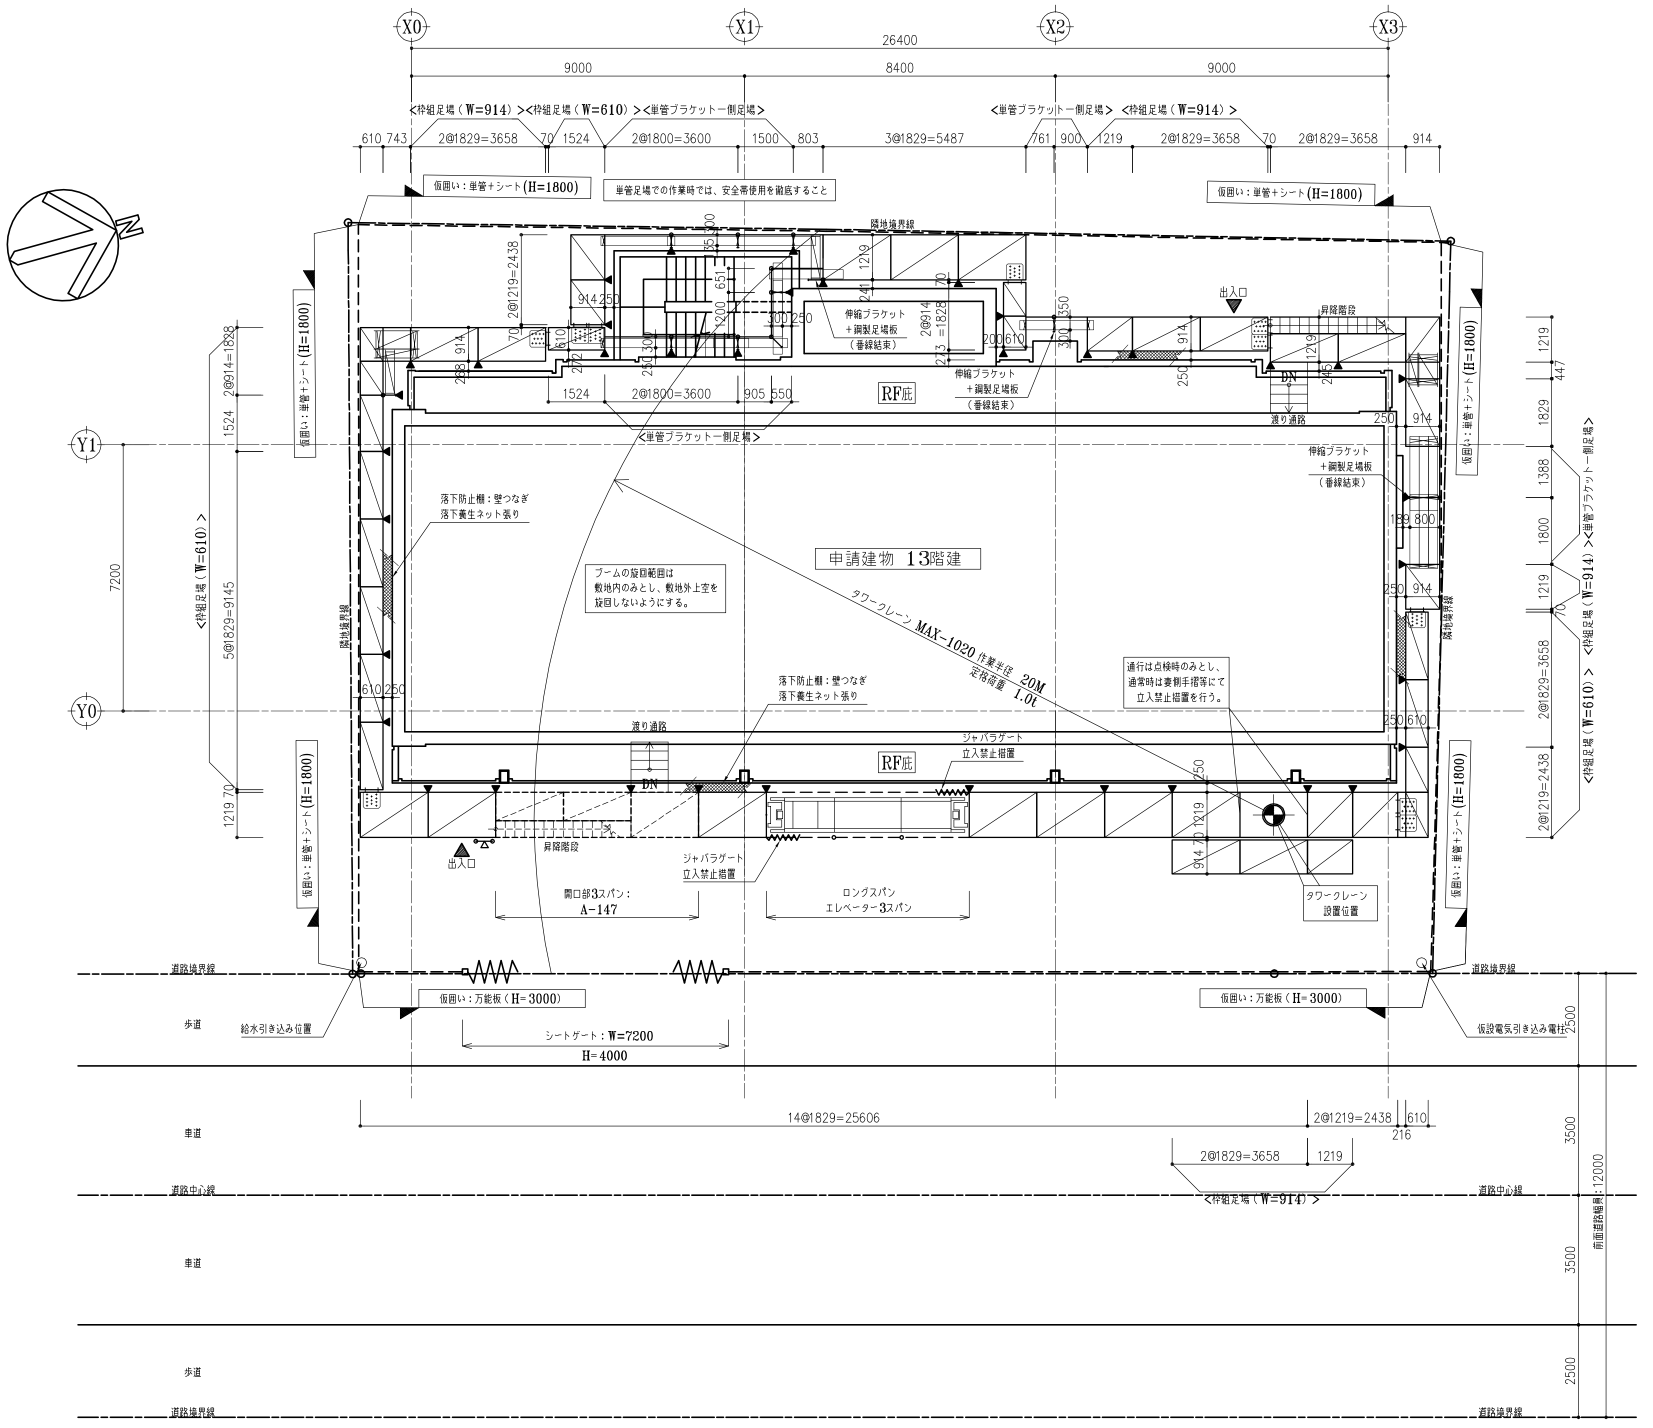
X0
X1
X2
X3
Y0
Y1
26400
9000
8400
9000
7200
<枠組足場（W=914）><枠組足場（W=610）><単管ブラケット一側足場>
<単管ブラケット一側足場><枠組足場（W=914）>
610 743 2@1829=3658 70 1524 2@1800=3600 1500 803 3@1829=5487 761 900 1219 2@1829=3658 70 2@1829=3658 914
仮囲い：単管+シート(H=1800)
単管足場での作業時では、安全帯使用を徹底すること
隣地境界線
伸縮ブラケット
+鋼製足場板
（番線結束）
RF庇
<単管ブラケット一側足場>
1524 2@1800=3600 905 550
2@1219=2438
2@914=1828
出入口
昇降階段
DN
渡り通路
<枠組足場（W=610）>
5@1829=9145
1219 70
1524
2@914=1828
<枠組足場（W=610）> <枠組足場（W=914）><単管ブラケット一側足場>
2@1219=2438 2@1829=3658 70 1219 1800 1388 1829 447 1219
申請建物 13階建
タワークレーン MAX-1020 作業半径 20M 定格荷重 1.0t
ブームの旋回範囲は
敷地内のみとし、敷地外上空を
旋回しないようにする。
落下防止棚：壁つなぎ
落下養生ネット張り
通行は点検時のみとし、
通常時は妻側手摺等にて
立入禁止措置を行う。
ジャバラゲート
立入禁止措置
開口部3スパン：
A-147
ロングスパン
エレベーター3スパン
タワークレーン
設置位置
仮囲い：万能板（H=3000）
給水引き込み位置
仮設電気引き込み電柱
シートゲート：W=7200
H=4000
14@1829=25606
2@1219=2438 216 610
2@1829=3658 1219
<枠組足場（W=914）>
道路境界線
歩道
車道
道路中心線
2500
3500
3500
2500
前面道路幅員：12000

平面図　S=1/100
(A3版　S=1/200)

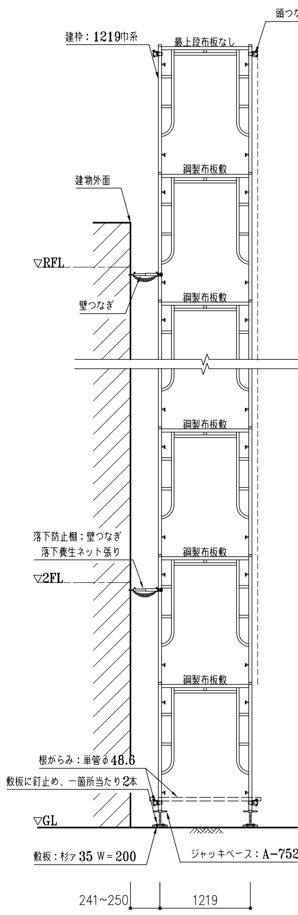
頭つなぎ：単管φ48.6
建枠：1219巾系
最上段布板なし
鋼製布板敷
建物外面
▽RFL
壁つなぎ
落下防止棚：壁つなぎ
落下養生ネット張り
▽2FL
根がらみ：単管φ48.6
敷板に釘止め、一箇所当たり2本
▽GL
敷板：杉ア 35 W=200
ジャッキベース：A-752
25
1700
200
35
241~250
1219

1219巾足場詳細図　S=1/50
(A3版　S=1/100)

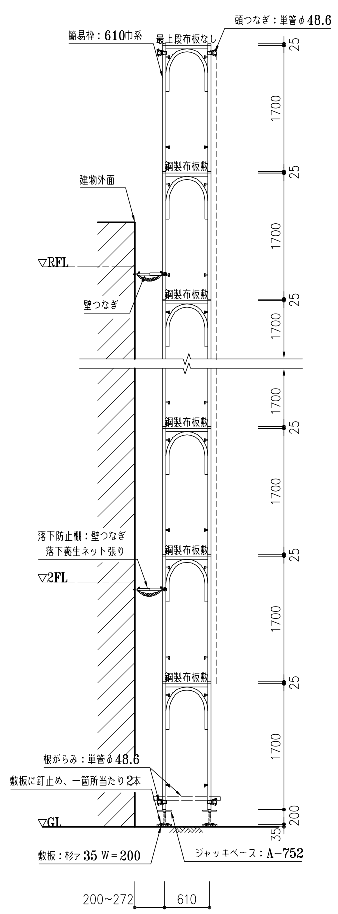
頭つなぎ：単管φ48.6
簡易枠：610巾系
最上段布板なし
鋼製布板敷
建物外面
▽RFL
壁つなぎ
落下防止棚：壁つなぎ
落下養生ネット張り
▽2FL
根がらみ：単管φ48.6
敷板に釘止め、一箇所当たり2本
▽GL
敷板：杉ア 35 W=200
ジャッキベース：A-752
25
1700
200
35
200~272
610

610巾足場詳細図　S=1/50
(A3版　S=1/100)

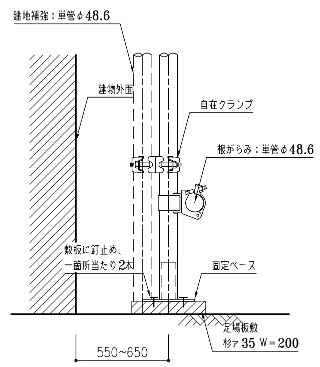
建地補強：単管φ48.6
建物外面
自在クランプ
根がらみ：単管φ48.6
敷板に釘止め、
一箇所当たり2本
固定ベース
足場板敷
杉ア 35 W=200
550~650

単管足場足元詳細図
S=1/10
(A3版　S=1/20)

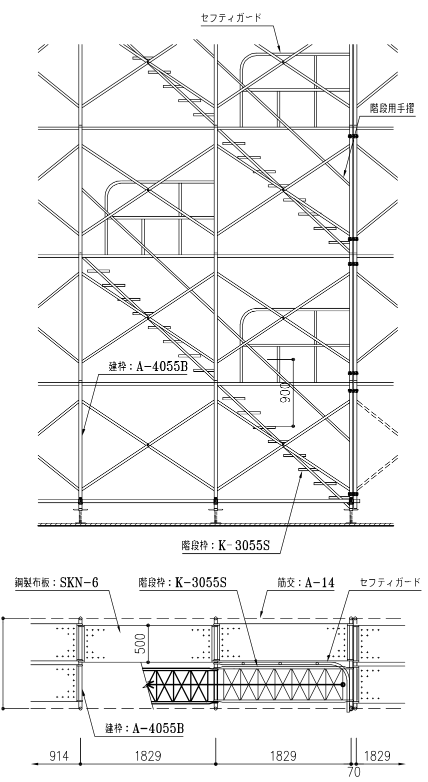
セフティガード
階段用手摺
建枠：A-4055B
900
階段枠：K-3055S
鋼製布板：SKN-6
階段枠：K-3055S
筋交：A-14
セフティガード
500
1219
建枠：A-4055B
914
1829
1829
70
1829

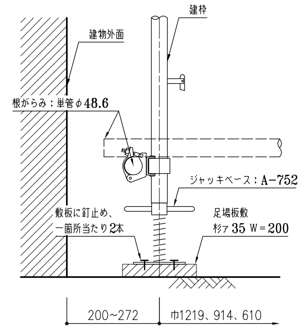
建物外面
建枠
根がらみ：単管φ48.6
ジャッキベース：A-752
敷板に釘止め、
一箇所当たり2本
足場板敷
杉ア 35 W=200
200~272
巾1219、914、610

建枠足元詳細図
S=1/10
(A3版　S=1/20)

階段詳細図　S=1/50
(A3版　S=1/100)

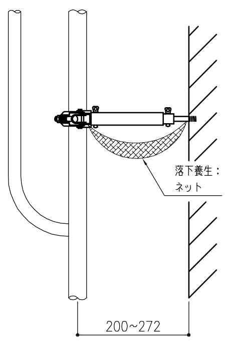
落下養生：
ネット
200~272

壁つなぎ取付図

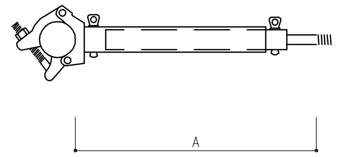

壁つなぎ詳細図

壁つなぎ

| 型　式 | A寸法（mm） | 重量（kg） | クランプ |
|---|---|---|---|
| H- 200 | 220~ 250 | 0.9 | 48.6φ<br>42.7φ 兼用 |
| H- 300 | 240~ 330 | 1.0 | |
| H- 400 | 320~ 490 | 1.3 | |
| H- 600 | 480~ 670 | 1.6 | |
| H- 800 | 670~ 860 | 1.8 | |
| H-1000 | 860~1050 | 2.1 | |

| 凡　例 | |
|---|---|
| ▨ | 枠組足場（1219、914、610） |
| ┴ | 単管ブラケット足場 |
| ▼ | 壁つなぎ取付位置 |
| ▭ | 軽量鋼製足場板（番線結束） |
| ▤ | 階段枠（K-3055S） |
| ⚲ | 昇降タラップ |
| ▦ | 隙間ステップ（隙間寸法350以下） |
| ▨ | 鋼製布板（隙間寸法350~1000） |
| DN | 渡り |

特記事項

- 建枠は、特記なき限り1219巾を使用する
- 壁つなぎは各フロア1.5スパン毎に設置する
- 落下養生は各フロア毎に設置する（壁つなぎ+ネット）
- 水平つなぎは5層以内毎に設置する
- 東面：メッシュシート張り
- 北面、西面、南面：下から9段目は養生シート張り
  10段目より上部はメッシュシート張り
- 平面図の▲は壁つなぎを示す

<積載荷重>

| |
|---|
| 枠組足場：W=1219<br>積載荷重：400kg／スパン |
| 枠組足場：W=914<br>積載荷重：370kg／スパン |
| 枠組足場：W=610<br>積載荷重：250kg／スパン |
| ブラケット一側足場<br>積載荷重：150kg／スパン |

<鋼製布板使用条件>

| | |
|---|---|
| 枠組足場<br>W=1219 | 鋼製布板：500巾<br>鋼製布板：500巾 |
| 枠組足場<br>W=914 | 鋼製布板：500巾<br>鋼製布板：240巾 |
| 枠組足場<br>W=610 | 鋼製布板：500巾 |

| | | |
|---|---|---|
| 件　名 | 図面名称<br>外部足場計画図【1】 | 図面番号 |
| 作成年月日 | 縮　尺<br>図示 | File Name |