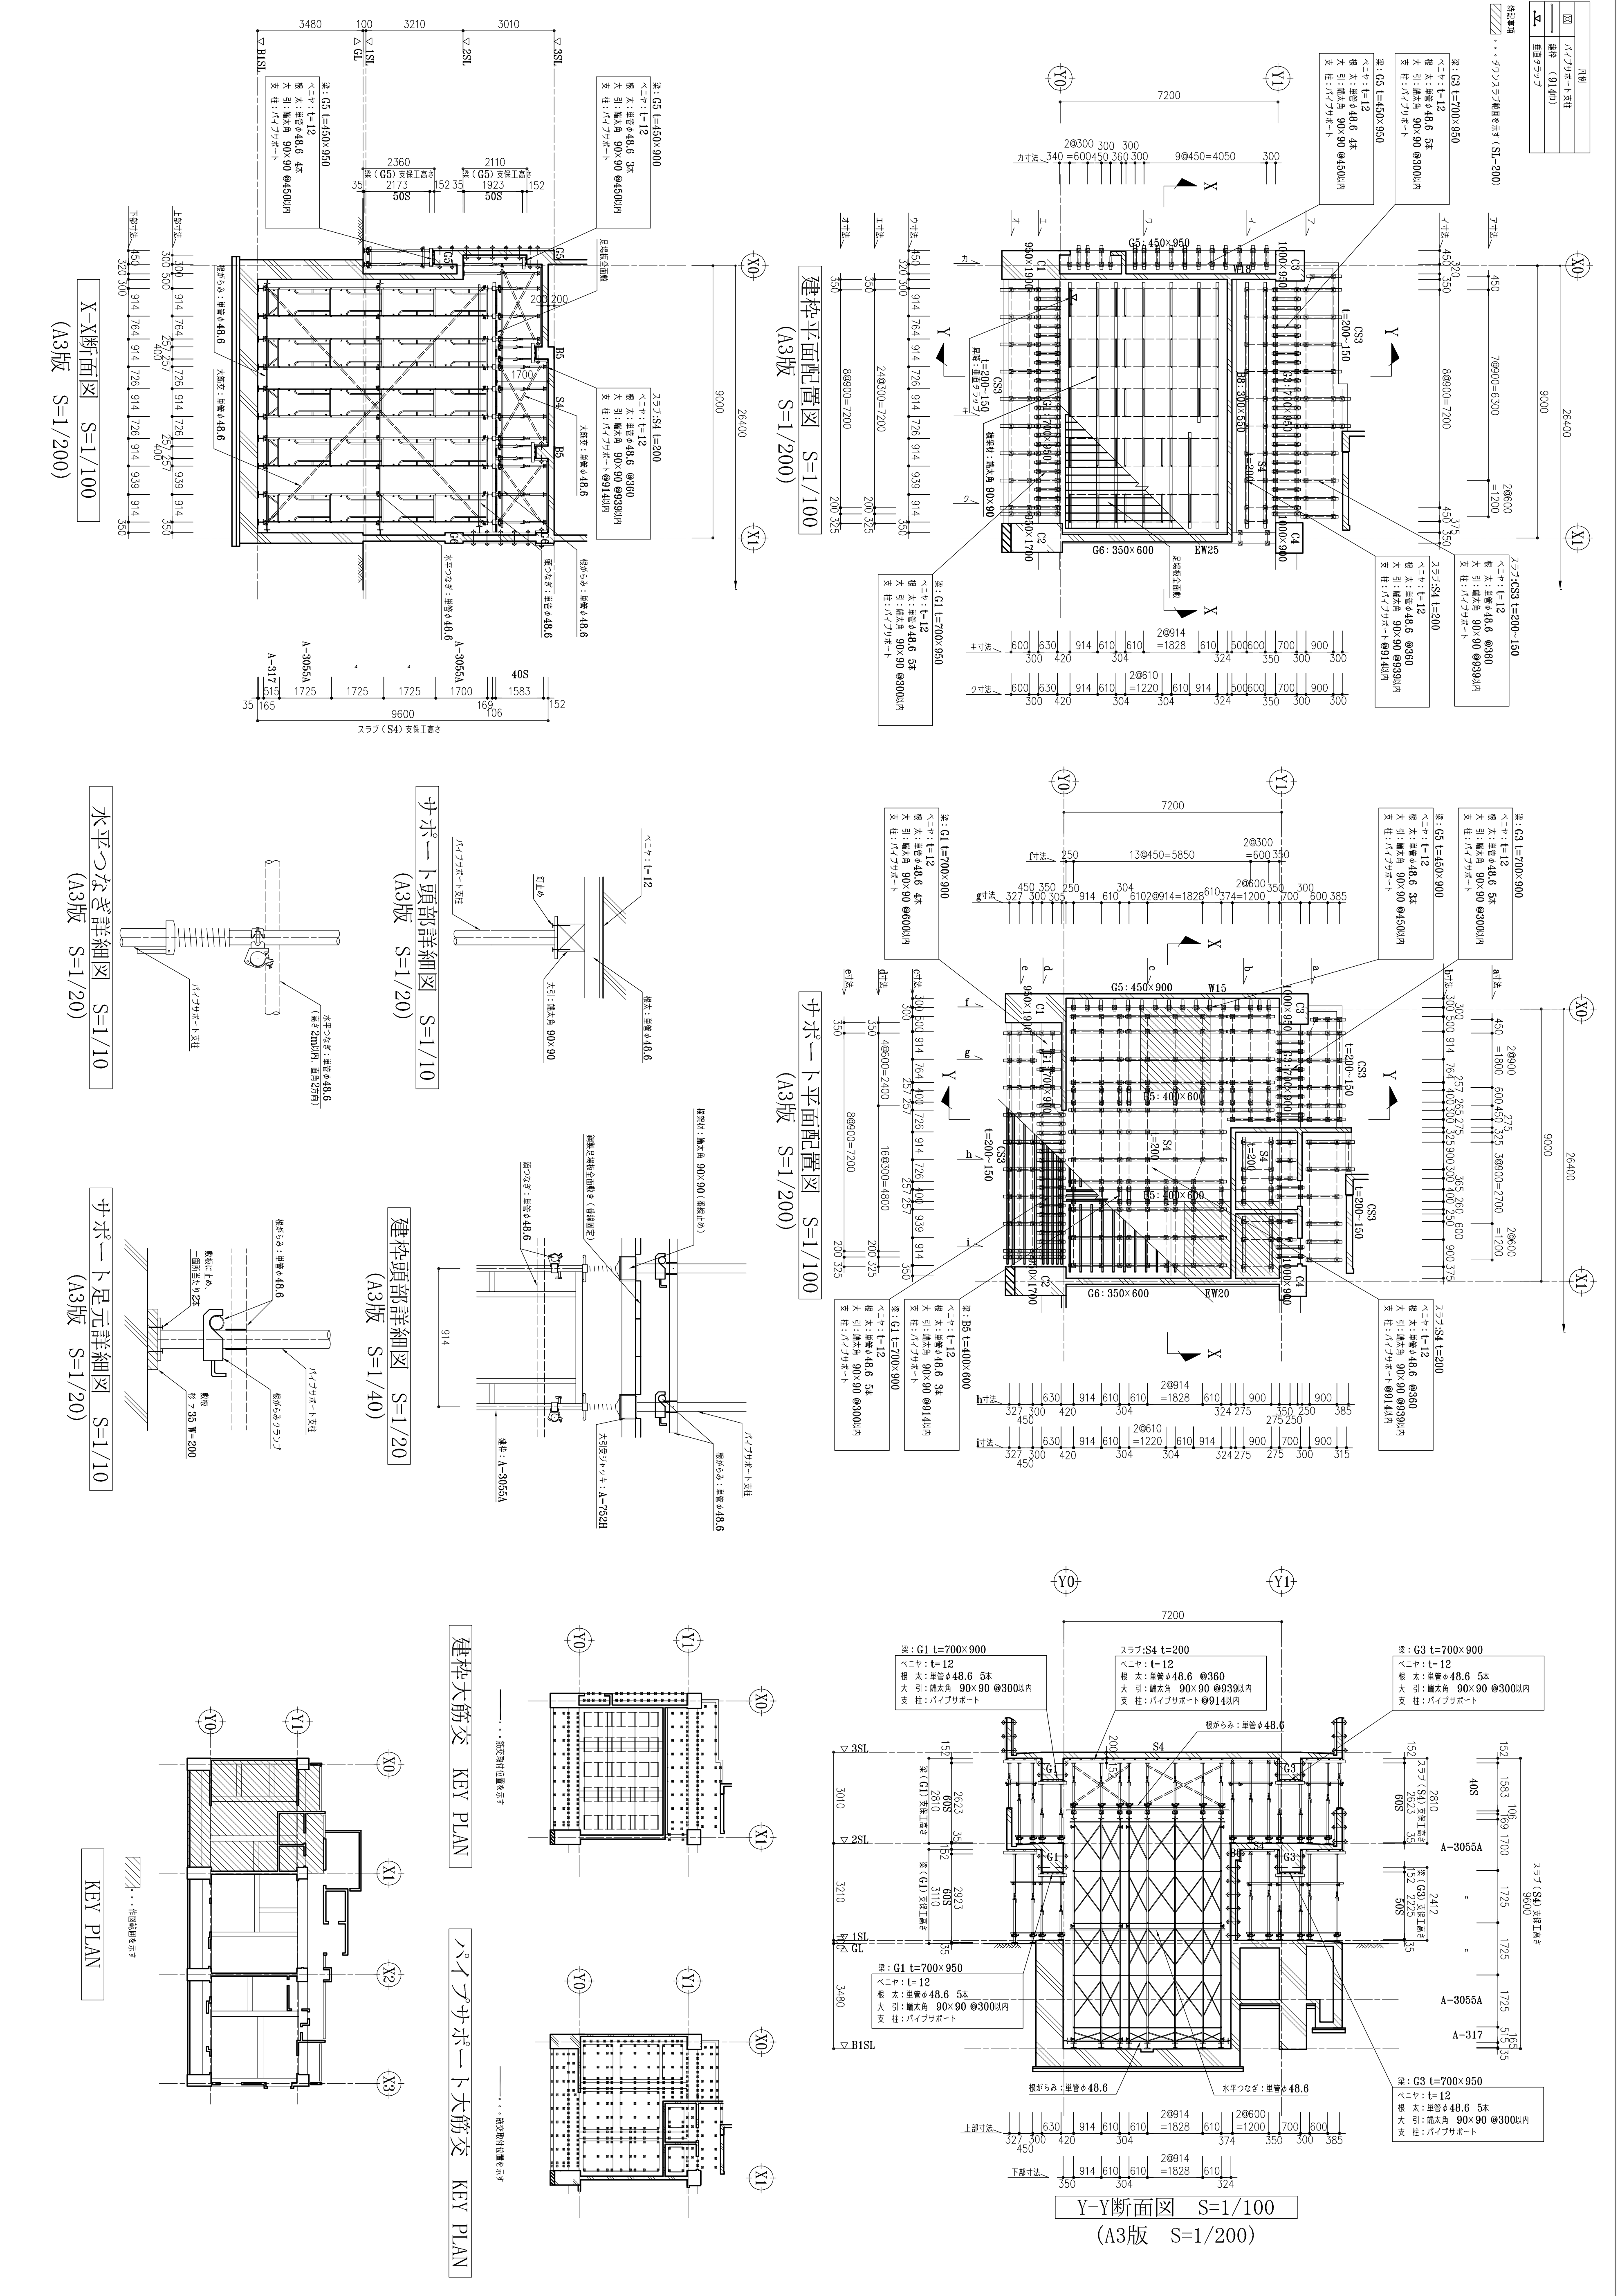

件名

作成年月日

図面名称

型枠支保工計画図【2】

縮尺

図示

図面番号

File Name