



壁ツナギ	型式	長さ (mm)	重量 (kg)	材質
H-200	220 ~ 250	0.3	4.5	スチール
H-300	240 ~ 330	1.0	4.5	スチール
H-400	320 ~ 430	1.3	4.5	スチール
H-500	430 ~ 570	1.6	4.5	スチール
H-600	570 ~ 660	1.8	4.5	スチール
H-800	670 ~ 860	2.1	4.5	スチール
H-1000	860 ~ 1050	2.1	4.5	スチール


壁ツナギ取付図

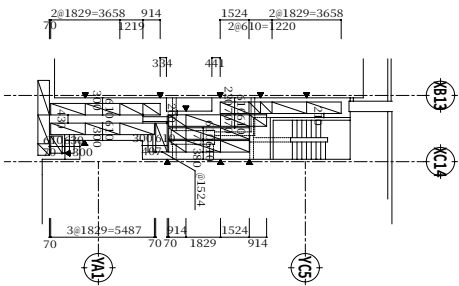


a部下層部平面図 1/200

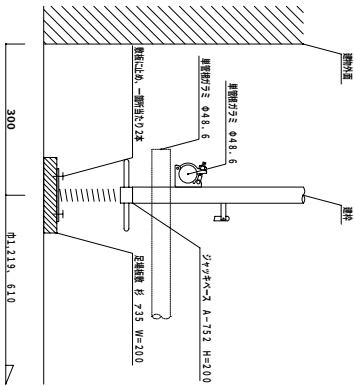


足元詳細図 1/10

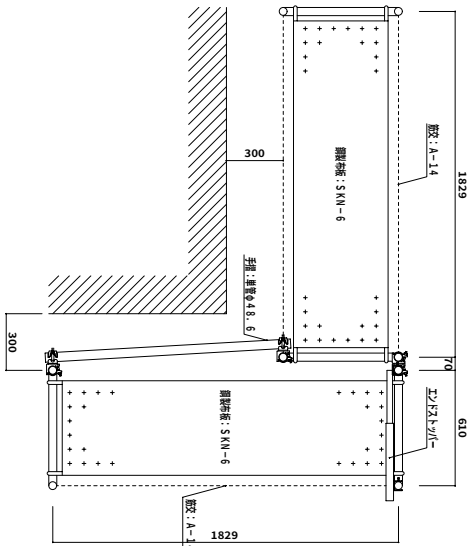

コーナー部詳細図 (600巾系) 1/20

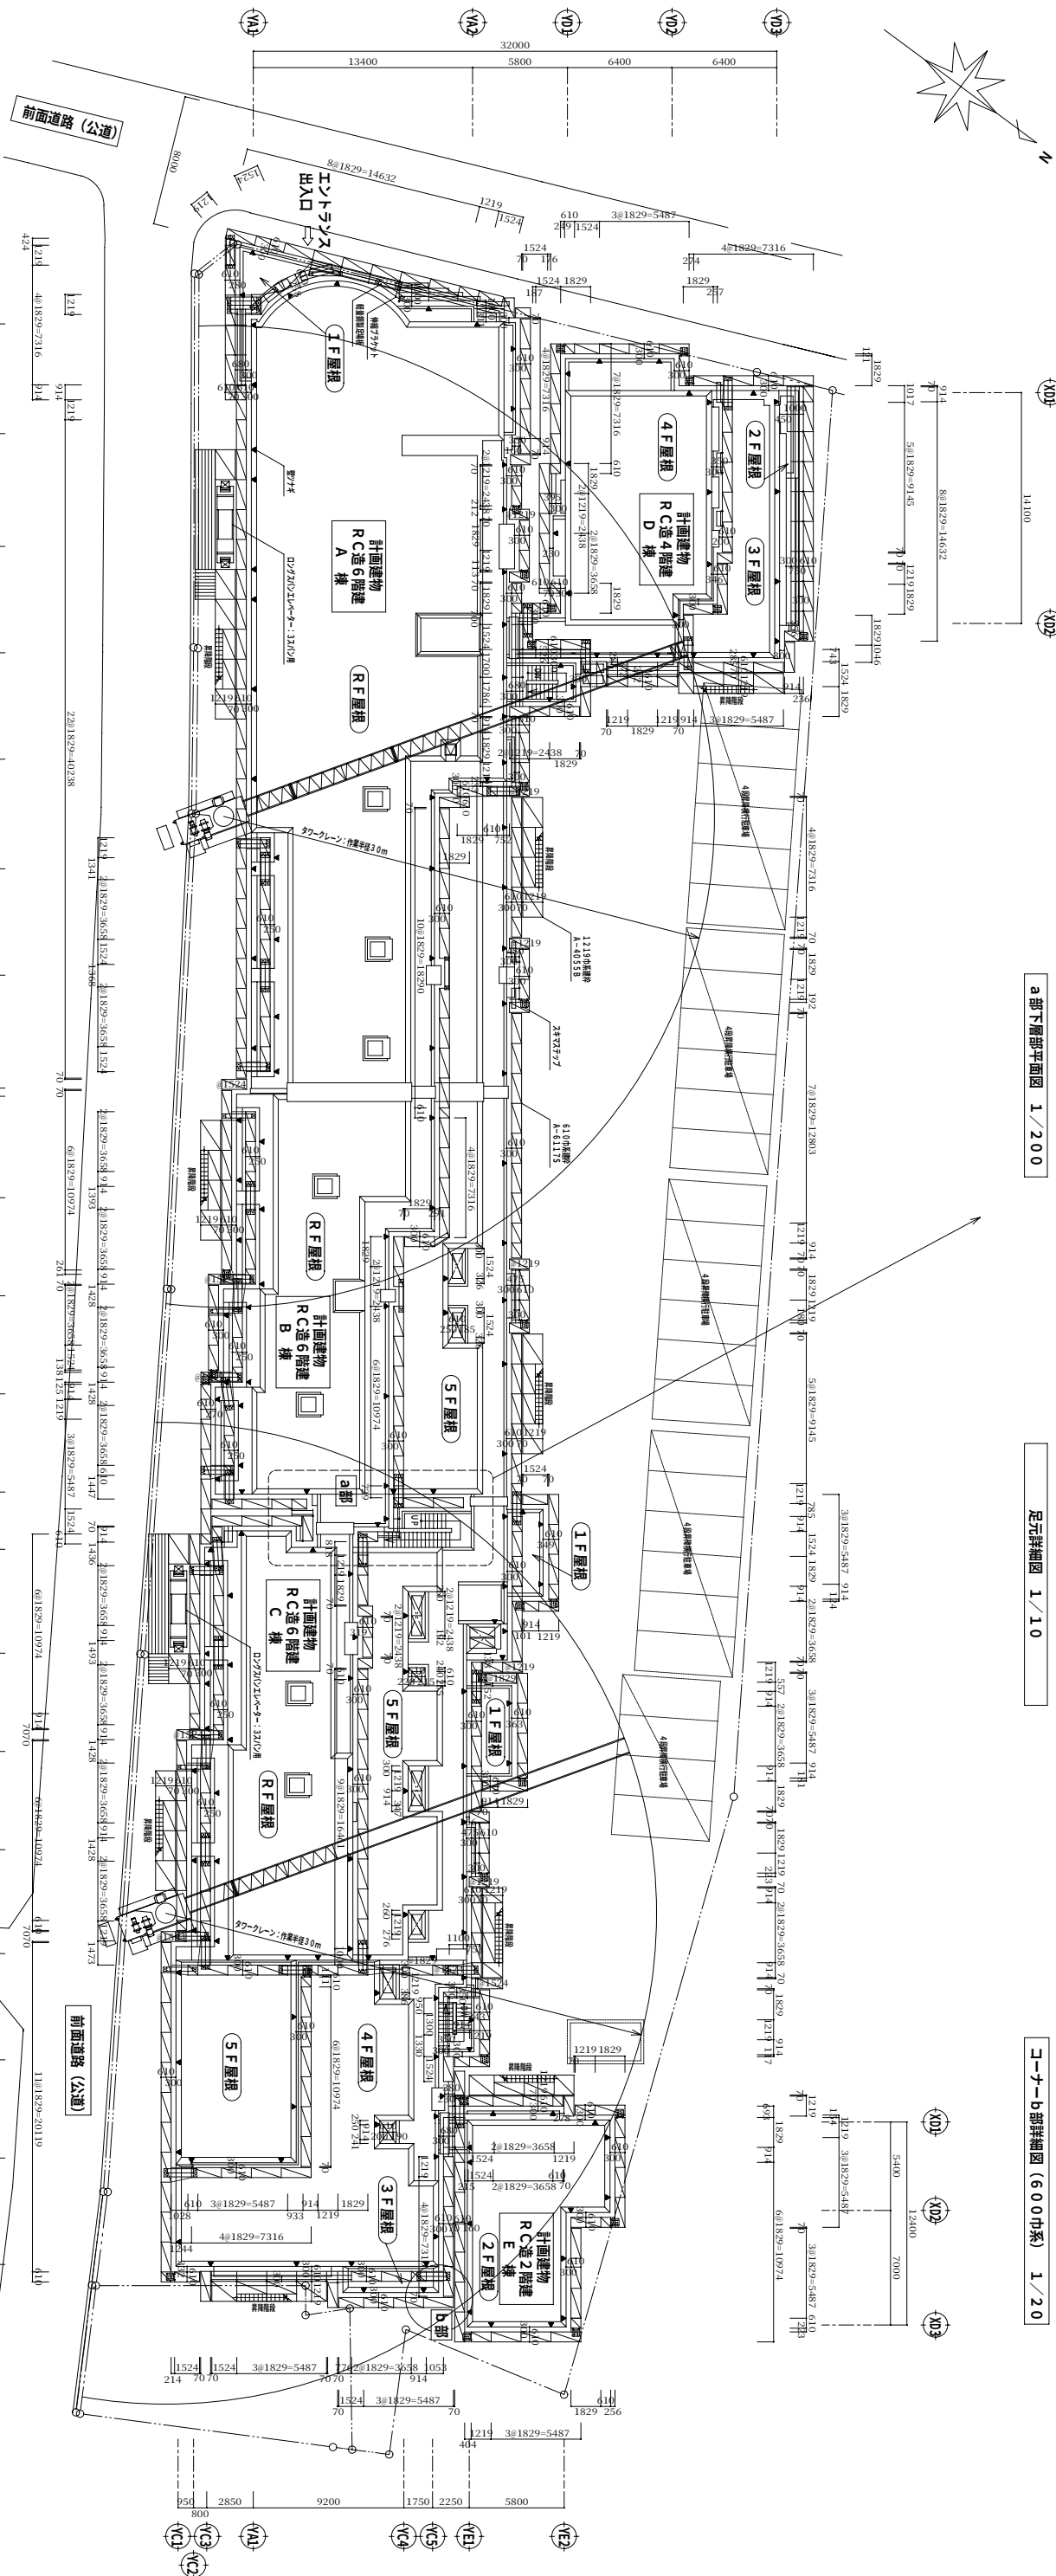

凡 例	注 意

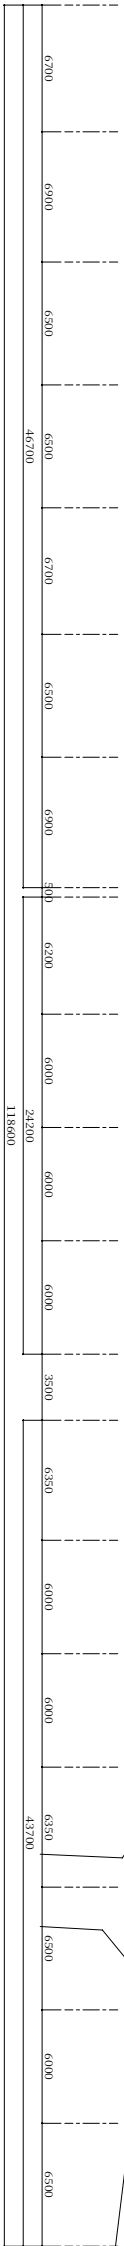

平面図 1/200

作成年月日	図面名称	図面番号
1/200	外部足場平面図【集合住宅】	File Name